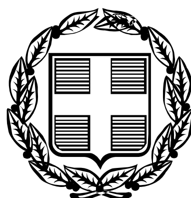


ΕΦΗΜΕΡΙΣ ΤΗΣ ΚΥΒΕΡΝΗΣΕΩΣ

ΤΗΣ ΕΛΛΗΝΙΚΗΣ ΔΗΜΟΚΡΑΤΙΑΣ

ΤΕΥΧΟΣ ΤΕΤΑΡΤΟ **Αρ. Φύλλου 498**

7 Ιουνίου 2006

ΠΕΡΙΕΧΟΜΕΝΑ

ΑΠΟΦΑΣΕΙΣ

ΔΙΟΡΘΩΣΕΙΣ ΣΦΑΛΜΑΤΩΝ

ΑΠΟΦΑΣΕΙΣ

Αριθ. 19221 (1)

Χαρακτηρισμός ως διατηρητέου του κτιρίου που βρίσκεται εντός του εγκεκριμένου ρυμοτομικού σχεδίου του Δήμου Πατρέων (Ν. Αχαΐας) και καθορισμός ειδικών όρων και περιορισμών δόμησης αυτού.

Ο ΥΦΥΠΟΥΡΓΟΣ ΠΕΡΙΒΑΛΛΟΝΤΟΣ, ΧΩΡΟΤΑΞΙΑΣ ΚΑΙ ΔΗΜΟΣΙΩΝ ΕΡΓΩΝ

Έχοντας υπόψη:

1. Τις διατάξεις του άρθρου 4 παρ. 2 του ν. 1577/1985 «Γενικός Οικοδομικός Κανονισμός» (Α΄ 210) όπως το άρθρο αυτό αντικαταστάθηκε με το άρθρο 3 του ν. 2831/2000 «Τροποποίηση των διατάξεων του ν. 1577/1985 «ΓΟΚ» και άλλες πολεοδομικές διατάξεις» (Α΄ 140).

2. Τις διατάξεις του άρθρου 90 του π.δ/τος 63/2005 «Κωδικοποίηση της νομοθεσίας για την Κυβέρνηση και τα κυβερνητικά όργανα» (Α΄98).

3. Την υπ' αρ. 4881/19.5.2004 απόφαση του Πρωθυπουργού και του Υπουργού Περιβάλλοντος, Χωροταξίας και Δημοσίων Έργων «Ανάθεση αρμοδιοτήτων του Υπουργού Περιβάλλοντος, Χωροταξίας και Δημοσίων Έργων στους Υφυπουργούς Περιβάλλοντος, Χωροταξίας και Δημοσίων Έργων » (Β΄ 754).

4. Την από 2.9.2005 αιτιολογική έκθεση της Διεύθυνσης Πολεοδομικού Σχεδιασμού – Τμήμα Παραδοσιακών Οικισμών.

5. Το υπ' αριθμ. 32239/2.9.2005 έγγραφο της Διεύθυνσης Πολεοδομικού Σχεδιασμού - Τμήμα Παραδοσιακών Οικισμών και το γεγονός ότι παρήλθε άπρακτη η τασσόμενη προθεσμία που προβλέπεται, από τις διατάξεις του ν. 2831/2000 χωρίς να περιέλθουν στη Διεύθυνση Πολεοδομικού Σχεδιασμού – Τμήμα Παραδοσιακών Οικισμών τυχόν αντιρρήσεις των ενδιαφερομένων, αποφασίζουμε:

Άρθρο 1

1. Χαρακτηρίζεται ως διατηρητέο το κτίριο στο σύνολό του που βρίσκεται επί της οδού Μπουκαούρη 81-83 εντός του εγκεκριμένου ρυμοτομικού σχεδίου του δήμου Πατρέων (Ν. Αχαΐας) φερόμενο ως ιδιοκτησία Παναγιώτη και Κωνσταντίνου Σωτηρόπουλου, όπως φαίνεται με μαύρη διαγράμμιση στο σχετικό πρωτότυπο διάγραμμα σε κλίμακα 1:100 που θεωρήθηκε από τον Προϊστάμενο της Διεύθυνσης Τοπογραφικών Εφαρμογών με την υπ' αριθμ. 19221/2006 πράξη του και που αντίτυπό του σε φωτοσμίκρυνση δημοσιεύεται με τη παρούσα απόφαση.

2. Διατηρητέο χαρακτηρίζεται το αρχικό κτίριο και οι εναρμονιζόμενες με αυτό μεταγενέστερες προσθήκες, όχι όμως και τα κάθε είδους υπάρχοντα προσκτίσματα, που αλλοιώνουν την μορφή του.

Ο καθορισμός των προσκτισμάτων και οι επεμβάσεις που πρέπει να γίνουν σε αυτά πραγματοποιείται από την Επιτροπή Πολεοδομικού και Αρχιτεκτονικού Ελέγχου (ΕΠΑΕ).

3. Στο χαρακτηριζόμενο ως διατηρητέο κτίριο απαγορεύεται κάθε αφαίρεση, αλλοίωση ή καταστροφή των επί μέρους αρχιτεκτονικών ή διακοσμητικών στοιχείων του πλην των προσκτισμάτων ή των στοιχείων του κτιρίου για τα οποία η ΕΠΑΕ έχει γνωμοδοτήσει για την αφαίρεσή τους.

4. Επιτρέπεται η επισκευή, ο εκσυγχρονισμός των εγκαταστάσεων, η στατική ενίσχυση και η εσωτερική διαρρύθμιση και γενικά κάθε επέμβαση για λόγους λειτουργικούς και στατικούς στο χαρακτηριζόμενο ως διατηρητέο κτίριο εφόσον δεν αλλοιώνεται ο αρχιτεκτονικός χαρακτήρας του κτιρίου και οι βασικές αρχές του.

5. Αιτήσεις για προσθήκη στο διατηρητέο κτίριο αποστέλλονται από την Πολεοδομική Υπηρεσία στην αρμόδια Υπηρεσία του Υπουργείου Περιβάλλοντος, Χωροταξίας και Δημοσίων Έργων με γνώμη της Επιτροπής Πολεοδομικού και Αρχιτεκτονικού Ελέγχου (Ε.Π.Α.Ε.), για ειδικές ρυθμίσεις σύμφωνα με τις διατάξεις του άρθρου 3 παρ. 2 του ν. 2831/2000 (Α΄ 140) περί ΓΟΚ εφόσον δεν παραβλάπτεται το διατηρητέο κτίριο και ο χώρος που το περιβάλλει.

6. Απαγορεύεται η τοποθέτηση φωτεινών ή μη επιγραφών και διαφημίσεων στο διατηρητέο κτίριο, πλην τον κλασσικών επιγραφών περιορισμένων διαστάσεων που υποδηλώνουν την χρήση του.

7. Για οποιαδήποτε επέμβαση στο εξωτερικό και εσωτερικό του διατηρητέου κτιρίου καθώς και για την τοποθέτηση επιγραφών απαιτείται η έγκριση της Επιτροπής Πολεοδομικού και Αρχιτεκτονικού Ελέγχου (Ε.Π.Α.Ε.).

8. Η ισχύς της παρούσας απόφασης αρχίζει από την δημοσίευσή της στην Εφημερίδα της Κυβερνήσεως.

Η απόφαση αυτή να δημοσιευθεί στην Εφημερίδα της Κυβερνήσεως.

Αθήνα, 8 Μαΐου 2006

Ο ΥΦΥΠΟΥΡΓΟΣ

ΣΤΑΥΡΟΣ ΕΛ. ΚΑΛΟΓΙΑΝΝΗΣ

Υ Π Ο Μ Ν Η Μ Α

1. ΕΜΒΑΔΟΝ ΟΙΚΟΠΕΔΟΥ υπο τα στοιχεία : Α.Β.Γ.Δ.....Μ.Ν.Α

Ε = 230.72τμ

** Παρατήρηση : Η εμβαδομέτρηση έγινε με ορθογωνιες συντεταγμένες σε αυθαίρετο σύστημα.

2. ΟΡΟΙ ΔΟΜΗΣΗΣ - ΑΡΤΙΟΤΗΤΑΣ

Παλαιό Σχέδιο / Ιστορικό κέντρο Δήμου Πατρέων
Π.Δ. 25-4-1996 (ΦΕΚ 499 Δ΄/16-5-1996))
Ο.Τ. 429, Πινακίδα 00.75

	Κανόνας	Παρεκκλίσεις (Προ 16-11-1962))	(Προ 16-8-1923)
Πρόσωπο :	10.00 μ	6.00 μ	13.00 μ
Εμβαδόν :	200.00 τμ	112.00 τμ	70.00 τμ
Π.Καλυψης:	70 %		
Σ. Δομησης:	2.1		

Μεγ. Υψος : 12.00 μ +1.50μ στέγη υποχρεωτική

4. ΧΡΗΣΕΙΣ ΓΗΣ

Πολεοδομικό κέντρο Αρθ.4, Π.Δ. '87 (βλ. εξαιρέσεις παρ. Δ', Αρθ.2, Π.Δ. 96 (Ιστορικό Κέντρο)

3. ΚΑΘΟΡΙΣΜΟΣ ΟΙΚΟΔΟΜΙΚΩΝ ΓΡΑΜΜΩΝ

Καθορίζονται με τις υπ. αρ.49474/17-12-92 και 45909/3-10-95 τεχνικές εκθέσεις του Δήμου Πατρέων.

4. ΤΙΤΛΟΙ ΙΔΙΟΚΤΗΣΙΑΣ :

α) Το υπ. αρ.:9031/24-2-2001 συμβόλαιο γονικής παροχής της συμβ/φου Καλαμάτας Ελένη Χαρίτση Τσαπράλη.

5. ΔΗΛΩΣΗ ΟΡΙΩΝ :

Οι υπογράφοντες ιδιοκτήτες του παραπάνω οικοπέδου δηλώνουμε ότι τα όρια του οικοπέδου έχουν υλοποιηθεί ορθά.

Οι Δηλούντες

Δ Η Λ Ω Σ Η Ν. 651/77

Ο υπογράφων Χρυσαβισάνος Νικόλαος Πολιτικός Μηχανικός, δηλώνω ότι :

Το υπο στοιχεία: [Α.Β.Γ.Δ....Μ.Ν.Α.] οικόπεδο εμβαδού Ε=2 30.72 τμ, ιδιοκτησίας Παναγιώτη και Κωνσταντίνου Σωτηρόπουλου, ευρίσκεται εντός του Εγκεκριμένου Ρυμοτομικού Σχεδίου Πόλης Πάτρων, (Παλαιό Σχέδιο / Ιστορικό κέντρο Δήμου Πατρέων Π.Δ. 25-4-1996 (ΦΕΚ 499 Δ'/16-5-1996)) Ο.Τ. 429, και είναι άρτιο κατά κανόνα και οικοδομήσιμο σύμφωνα με τις ισχύουσες πολεοδομικές διατάξεις.

Πάτρα Νοέμβριος 2004

ΝΙΚΟΛΑΟΣ ... ΠΟΛΙΤΙΚΟΣ ... ΠΑΤΡΩΝ

ΥΠΟΥΡΓΕΙΟ ΠΕΡΙΒΑΛΛΟΝΤΟΣ ΧΩΡΟΤΑΞΙΑΣ ΚΑΙ ΔΗΜΟΣΙΩΝ ΕΡΓΩΝ

ΔΙΕΥΘΥΝΣΗ ΠΟΛΕΟΔΟΜΙΚΟΥ ΣΧΕΔΙΑΣΜΟΥ
ΤΜΗΜΑ ΠΑΡΑΔΟΣΙΑΚΩΝ ΟΙΚΙΣΜΩΝ

ΘΕΣΗ: ΜΠΟΥΚΑΟΥΡΗ 81-83 ΠΑΤΡΑ

ΘΕΜΑ: ΧΑΡΑΚΤΗΡΙΣΜΟΣ ΔΙΑΤΗΡΗΤΕΟΥ ΚΤΙΡΙΟΥ
ΙΔΙΟΚ. ΠΑΝΑΓ. Κ' ΚΩΝ/ΝΟΥ ΣΩΤΗΡΟΠΟΥΛΟΥ

Διατηρητέο κτίσιο

ΤΟΠΟΓΡΑΦΙΚΟ ΔΙΑΓΡΑΜΜΑ

Κλίμακα 1:100

ΟΔΟΣ ΜΠΟΥΚΑΟΥΡΗ

ΑΡΙΘΜ. 81-83

ΠΑΡΟΔΟΣ

ΙΔΙΟΚΤΗΣΙΑ ΚΟΙΝΑΣ ΜΑΝΙΑΤΑΚΟΥ

ΙΔΙΟΚΤΗΣΙΑ ΒΑΣΙΛΕΙΟΣ ΑΝΤΩΝΟΠΟΥΛΟΥ

ΜΑΝΤΡΑ

ΕΜΒΑΔΟΜΕΤΡΗΣΗ ΓΗΠΕΔΟΥ

Με τη βοήθεια των ορθογωνιακών συντεταγμένων των κορυφών του

ΣΗΜΕΙΟ	Χ	Υ	ΜΗΚΟΣ
Α	1309.60	798.61	
			11.33
Β	1315.72	808.17	
			2.35
Γ	1317.70	804.90	
			9.68
Δ	1325.58	799.71	
			0.99
Ε	1326.71	799.17	
			4.08
Ζ	1330.19	797.05	
			3.43
Η	1333.08	795.20	
			7.36
Θ	1329.01	789.07	
			3.60
Ι	1326.69	786.20	
			1.61
Κ	1325.52	787.12	
			6.97
Λ	1320.42	790.24	
			7.95
Μ	1313.65	794.41	
			2.04
Ν	1311.66	795.59	
			2.35
Α	1309.60	798.61	

$E=1/2\ \Sigma(X_n + X_{n+1})(\Psi_n - \Psi_{n+1})$

Ε = 230,72 μ2

ΥΠΟΥΡΓΕΙΟ
ΠΕΡΙΒΑΛΛΟΝΤΟΣ ΧΩΡΟΤΑΞΙΑΣ & ΔΗΜ. ΕΡΓΩΝ
ΣΥΝΟΔΕΥΕΙ ΤΗΝ ΥΠ' ΑΡΙΘΜ. Γ. 19221/06 ΑΠΟΦΑΣΗ
ΠΕΡΙ "Χαρακτηρισμό ως διατηρητέο το κτίριο που βρίσκεται εντός του εγκεκριμένου ρυμοτομικού σχεδίου του δήμου Πατρέων (ν. Αχαΐας) και καθορισμός ειδικών όρων και περιορισμών δόμησης αυτού"
ΑΘΗΝΑ 8 Μαΐου 2006
Ο
Διευθ.
Ι. Γιαννακόπουλος

Σχ: 1
Φακ: 69/06

ΕΘΝΙΚΟ ΤΥΠΟΓΡΑΦΕΙΟ
Για τεχνικούς λόγους στο σχεδιάγραμμα έγινε σμίκρυνση κατά ποσοστό 30%

Αριθ. 19236 (2)

Καθορισμός ειδικών όρων και περιορισμών δόμησης στο διατηρητέο κτίριο που βρίσκεται επί της οδού Αποστόλου Παύλου 49 στη περιοχή «Θησείο» του εγκεκριμένου ρυμοτομικού σχεδίου Αθηνών.

Ο ΥΦΥΠΟΥΡΓΟΣ ΠΕΡΙΒΑΛΛΟΝΤΟΣ, ΧΩΡΟΤΑΞΙΑΣ ΚΑΙ ΔΗΜΟΣΙΩΝ ΕΡΓΩΝ

Έχοντας υπόψη:

1. Τις διατάξεις του άρθρου 4 παρ. 2 του ν. του ν. 1577/1985 «Γενικός Οικοδομικός Κανονισμός» (Α΄ 210), όπως αντικαταστάθηκε με το άρθρο 3 του ν. 2831/2000 «Τροποποίηση των διατάξεων του ν. 1577/1985 «Γενικός Οικοδομικός Κανονισμός» και άλλες πολεοδομικές διατάξεις» (Α΄ 140).

2. Τις διατάξεις του άρθρου 90 του π.δ/τος 63/2005 «Κωδικοποίηση της νομοθεσίας για την Κυβέρνηση και Κυβερνητικά ΄Οργανα (Α΄ 98).

3. Την υπ' αριθμ. 4881/19.5.2004 απόφαση του Πρωθυπουργού και του Υπουργού Περιβάλλοντος, Χωροταξίας και Δημοσίων Έργων «Ανάθεση αρμοδιοτήτων του Υπουργού Περιβάλλοντος, Χωροταξίας και Δημοσίων Έργων στους Υφυπουργούς Περιβάλλοντος, Χωροταξίας και Δημοσίων Έργων» (Β΄ 754/19.5.2004).

4. Το υπ' αριθμ. 3122/457ΑΕ/20.4.2005 έγγραφο της ΕΠΑΕ Ν. Αθηνών – Πειραιώς.

5. Το υπ' αριθμ. 3196/7.7.2005 έγγραφο της Γ΄ Εφορείας Προϊστορικών και Κλασσικών Αρχαιοτήτων του Υπουργείου Πολιτισμού.

6. Την από 31.10.2005 αιτιολογική έκθεση της Διεύθυνσης Πολεοδομικού Σχεδιασμού - Τμήμα Παραδοσιακών Οικισμών.

7. Την από 2.12.2005 σύμφωνη γνώμη των φερομένων ιδιοκτητών του κτιρίου Ηλία και Ροβέρτου Αλχανάτη (αρ. πρ. ΥΠΕΧΩΔΕ 51029/7.12.2005).

8. Το γεγονός ότι από τις κανονιστικές διατάξεις αυτής της απόφασης δεν προκαλείται δαπάνη σε βάρος του κρατικού προϋπολογισμού και του προϋπολογισμού του οικείου Ο.Τ.Α., αποφασίζουμε:

1. Στο κτίριο που βρίσκεται επί της οδού Αποστόλου Παύλου 49 στη περιοχή «Θησείο» του εγκεκριμένου ρυμοτομικού σχεδίου Αθηνών, φερόμενο ως ιδιοκτησία Ηλία και Ροβέρτου Αλχανάτη και το οποίο έχει χαρακτηρισθεί ως διατηρητέο με το από 17.10.1984 π.δ/γμα (Δ΄ 35), επιτρέπεται:

α. Η στατική ενίσχυση της υπάρχουσας τοιχοποιίας και η κατασκευή στο εσωτερικό του νέου φέροντα οργανισμού από οπλισμένο σκυρόδεμα.

β. Η τοποθέτηση ανελκυστήρα

γ. Η προσθήκη κατ' επέκταση τμήματος Α΄ ορόφου στο πίσω μέρος του κτιρίου και η προσθήκη Β΄ ορόφου σε υποχώρηση 2,50 μ. από την οικοδομική γραμμή.

΄Ολες οι παραπάνω επιτρεπόμενες ρυθμίσεις που γίνονται χωρίς υπέρβαση του ισχύοντος συντελεστή δόμησης και του μέγιστου επιτρεπομένου ύψους και σύμφωνα με την αρχιτεκτονική μελέτη που εγκρίθηκε από την οικεία ΕΠΑΕ με το υπ' αρ. 18/19.4.2005 πρακτικό της, φαίνονται στα πέντε (5) σχετικά πρωτότυπα διαγράμματα (κάλυψης, σε κλίμακα 1:100, κατόψεων, όψεων, τομών σε κλίμακα 1:50), που θεωρήθηκαν από τον Προϊστάμενο της Διεύθυνσης Τοπογραφικών Εφαρμογών με την υπ' αριθμ. 19236/2006 πράξη του και που αντίτυπά τους σε φωτοσμίκρυνση δημοσιεύονται με τη παρούσα απόφαση.

2. Κατά τα λοιπά εξακολουθούν να ισχύουν τα οριζόμενα με τις διατάξεις του από 17.10.1984 π.δ/τος (Δ΄ 35) με το οποίο το κτίριο χαρακτηρίσθηκε ως διατηρητέο.

3. Η ισχύς της παρούσας απόφασης αρχίζει από τη δημοσίευσή της στην Εφημερίδα της Κυβερνήσεως.

Η απόφαση αυτή να δημοσιευθεί στην Εφημερίδα της Κυβερνήσεως.

Αθήνα, 14 Απριλίου 2006

Ο ΥΦΥΠΟΥΡΓΟΣ

ΣΤΑΥΡΟΣ ΕΛ. ΚΑΛΟΓΙΑΝΝΗΣ

Επιφάνεια προσθήκης Α' ορόφου
Ε=(3,25×3,30)= 10,72 m²

ΑΚΑΛΥΠΤΟΣ ΧΩΡΟΣ

κοιτών

κοιτών

χώλ

λουτρό

ΥΠΑΡΧΟΝ

κοιτών

δωμάτιο

ΠΡΟΣΘΗΚΗ

οδός Αποστόλου Παύλου

εξώστης

κάτοψη α' ορόφου

Επιφάνεια προσθήκης Β' ορόφου
Ε=(10,60×6,80)= 71,02 m²

καθιστικό

βεράντα

στηθαίο

ΠΡΟΣΘΗΚΗ
β' ορόφου

κουζίνα

τραπ/ρία

βεράντα

κάτοψη β' ορόφου

ΕΘΝΙΚΟ ΤΥΠΟΓΡΑΦΕΙΟ
Για τεχνικούς λόγους στο σχεδιάγραμμα έγινε σμίκρυνση κατά ποσοστό 27%

2x: 5
ΦΑΚ: 70/06

ΥΠΟΥΡΓΕΙΟ
ΠΕΡΙΒΑΛΛΟΝΤΟΣ ΧΩΡΟΤΑΞΙΑΣ & ΔΗΜ. ΕΡΓΩΝ
ΣΥΝΟΔΕΥΕΙ ΤΗΝ ΥΠ' ΑΡΙΘΜ. Γ. 19236/06. ΑΠΟΦΑΣΗ
ΠΕΡΙ Καθορισμός ειδικών όρων και περιορισμών δόμησης στο διατηρητέο κτίριο που βρίσκεται επί της οδού Αποστόλου Παύλου 49 στη Περιοχή Θησείου του Δήμου Αθηναίων, σχεδίου
ΑΘΗΝΑ 14 Απριλίου 2006
Ο ...
Ι. Γιαννακόπουλος

ΥΠΟΥΡΓΕΙΟ ΠΕΡΙΒΑΛΛΟΝΤΟΣ, ΧΩΡΟΤΑΞΙΑΣ ΚΑΙ ΔΗΜΟΣΙΩΝ ΕΡΓΩΝ


ΔΙΕΥΘΥΝΣΗ ΠΟΛΕΟΔΟΜΙΚΟΥ ΣΧΕΔΙΑΣΜΟΥ
ΤΜΗΜΑ ΠΑΡΑΔΟΣΙΑΚΩΝ ΟΙΚΙΣΜΩΝ


ΘΕΣΗ : ΔΗΜΟΣ ΑΘΗΝΑΙΩΝ, ΠΕΡΙΟΧΗ ΘΗΣΕΙΟΥ ΑΠΟΣΤΟΛΟΥ ΠΑΥΛΟΥ 49


ΘΕΜΑ : ΚΑΘΟΡΙΣΜΟΣ ΕΙΔΙΚΩΝ ΟΡΩΝ ΚΑΙ ΠΕΡΙΟΡΙΣΜΩΝ ΔΟΜΗΣΗΣ ΣΤΟ ΔΙΑΤΗΡΗΤΕΟ ΚΤΙΡΙΟ ΕΠΙ ΤΗΣ ΟΔΟΥ ΑΠΟΣΤΟΛΟΥ ΠΑΥΛΟΥ 49

ΤΙΤΛΟΣ ΣΧΕΔΙΟΥ : ΚΑΤΟΨΕΙΣ ΙΣΟΓΕΙΟΥ
Α' ΟΡΟΦΟΥ
Β' ΟΡΟΦΟΥ

ΚΛΙΜΑΚΑ : 1:50

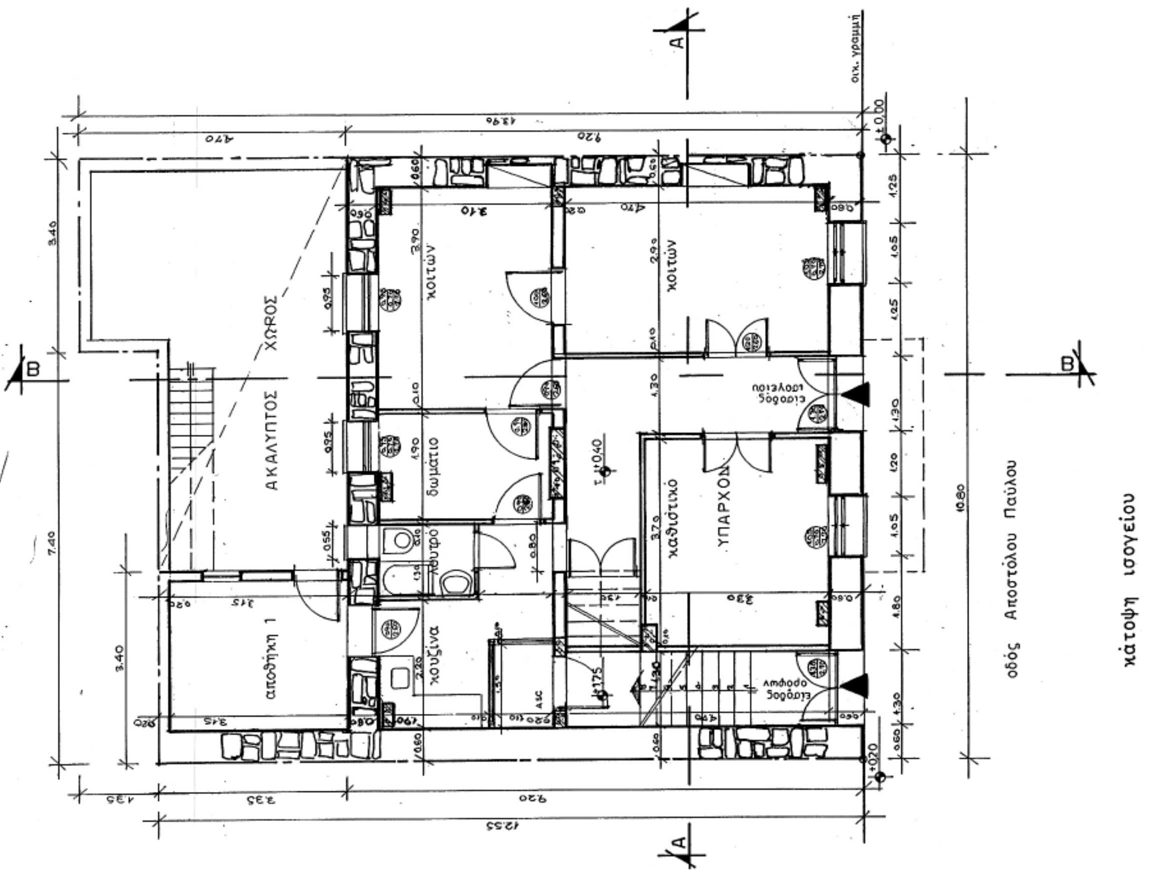


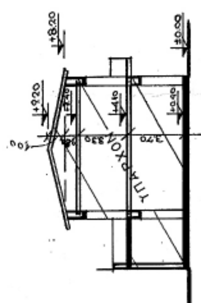


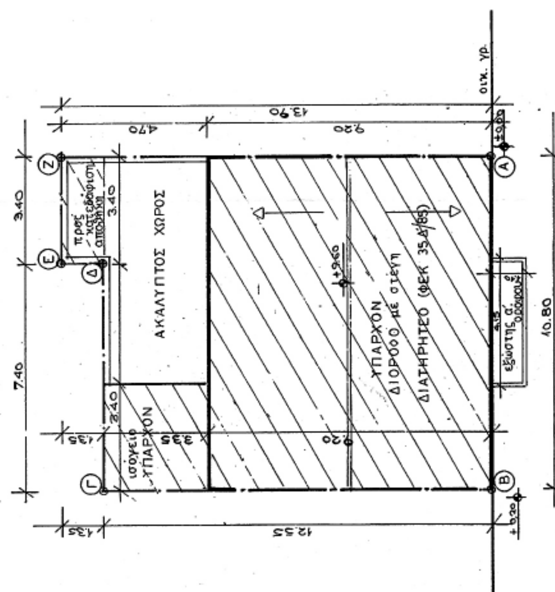


οδός Αποστόλου Παύλου

ΥΠΑΡΧΟΝ

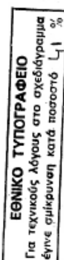

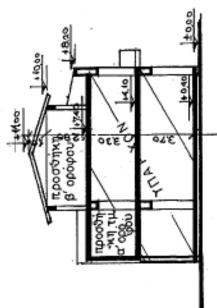

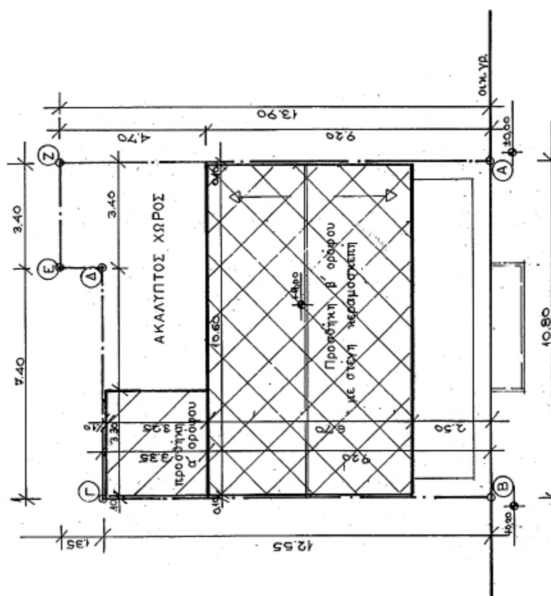

οδός Αποστόλου Παύλου

ΠΡΟΣΘΗΚΗ

Εοικ(ΑΒΓΔΕΖΑ) = (10,80 x 12,55) + (1,35 x 3,40) = 140,13 m^2

ΕΠΙΤΡΕΠΟΜΕΝΑ ΣΤΟΙΧΕΙΑ ΔΟΜΗΣΗΣ

α) ΠΟΣΟΣΤΟ ΚΑΛΥΨΗΣ : 70% x Εοικ = 98,09 m^2
β) ΣΥΝΤΕΛΕΣΤΗΣ ΔΟΜΗΣΗΣ = 2,10 x Εοικ = 294,13 m^2
γ) ΕΛΕΓΧΟΣ ΣΥΝΤΕΛΕΣΤΟΥ ΟΓΚΟΥ = 4,50 x Σ.Δ = 1.323,60 m^3
δ) ΕΞΩΣΤΕΣ ω Η/Υ ΧΩΡΟΙ = 0,40 x Σ.Δ. = 117,65 m^2
ε) ΟΡΟΦΟΙ - ΥΨΗ : 11,00 m - ΟΡΟΦΟΙ 3 - ΧΩΡΙΣ ΑΠΟΛΗΞΗ

ΤΟ ΚΤΙΡΙΟ ΕΧΕΙ ΧΑΡΑΚΤΗΡΙΣΘΕΙ ΔΙΑΤΗΡΗΤΕΟ - ΠΡ. Δ/ΓΜΑ 17-10-1984 (ΦΕΚ 354Δ/85)

ΥΦΙΣΤΑΜΕΝΑ ΣΤΟΙΧΕΙΑ ΔΟΜΗΣΗΣ

α) ΚΑΛΥΨΗ = (10,80 x 9,20) + (3,40 x 3,55) + (1,35 x 3,40 πρίν κατεδάφιση) = 99,36 + 11,39 + 4,59 = 115,34 m^2 > 98,09 m^2
... κατεδαφιζομένης τῆς μικρῆς ἀποθήκης (1,35 x 3,40) ἔχουμε ΚΑΛΥΨΗ = 110,75 m^2 ≥ 98,09 m^2

β) ΔΟΜΗΣΗ ΥΦΙΣΤΑΜΕΝΗ : ΙΣΟΓΕΙΟ (10,80 x 9,20) + (3,40 x 3,35) = 110,75 m^2
Α' ΟΡΟΦΟΣ (10,80 x 9,20) = 99,36 m^2
ΣΥΝΟΛΟΝ 210,11 m^2

γ) ΕΛΕΓΧΟΣ ΣΥΝΤΕΛΕΣΤΟΥ ΟΓΚΟΥ = ΙΣΟΓΕΙΟ : (110,75 x 4,10) = 454,07 m^3
Α' ΟΡΟΦΟΣ (99,36 x 4,10) = 407,37 m^3
ΣΤΕΓΗ = [½ (9,20 x 1,00) x 10,80] = 49,68 m^3
ΣΥΝΟΛΟΝ 911,12 m^3

δ) ΕΛΕΓΧΟΣ ΕΞΩΣΤΩΝ : (1,10 x 4,15) = 4,56 m^2

ΠΡΑΓΜΑΤΟΠΟΙΟΥΜΕΝΑ ΣΤΟΙΧΕΙΑ ΔΟΜΗΣΗΣ (ΕΙΔΙΚΗ ΡΥΘΜΙΣΗ)

α) ΚΑΛΥΨΗ : ΩΣ ΥΦΙΣΤΑΤΑΙ (μετά τήν κατεδάφιση ἀποθήκης) = 110,75 m^2

β) ΔΟΜΗΣΗ ΥΦΙΣΤΑΜΕΝΗ : 210,11 m^2 = 210,11 m^2
ΠΡΟΣΘΗΚΗ ΤΜΗΜΑΤΟΣ Α' ΟΡΟΦΟΥ (3,25 x 3,30) = 10,72 m^2
ΠΡΟΣΘΗΚΗ Β' ΟΡΟΦΟΥ (6,70 x 10,60) = 71,69 m^2 } 82,41 m^2
ΣΥΝΟΛΟΝ 292,52 m^2 ≤ 294,13 m^2

γ) ΕΛΕΓΧΟΣ ΣΥΝΤΕΛΕΣΤΟΥ ΟΓΚΟΥ = ΙΣΟΓΕΙΟ : 110,75 x 4,10 = 454,07 m^3
Α' ΟΡΟΦΟΣ = (99,36 x 3,30) + (10,72 x 3,30) = 363,25 m^3
Β' ΟΡΟΦΟΣ = (71,69 x 2,80) = 200,73 m^3
ΣΤΕΓΗ = [½ (6,70 x 1,00) x 10,80] = 36,18 m^3
ΣΥΝΟΛΟΝ 1.054,23 m^3 ≤ 1.323,60 m^3

δ) ΕΛΕΓΧΟΣ ΕΞΩΣΤΩΝ : (1,10 x 4,15) = 4,56 m^2 ≤ 117,65 m^2

ΕΛΕΓΧΟΣ ΘΕΣΕΩΝ ΣΤΑΘΜΕΥΣΗΣ ΑΥΤΟΚΙΝΗΤΩΝ (ΑΡΘΡΟ 3 τοῦ 111 Πρ. Δ/τος - ΦΕΚ 76Α'/04)
ΥΦΙΣΤΑΤΑΙ ΚΤΙΡΙΟ ΚΑΤΟΙΚΙΩΝ ΕΠΙΦΑΝΕΙΑΣ 210,11 m^2
ΓΙΝΕΤΑΙ ΠΡΟΣΘΗΚΗ ΧΩΡΩΝ ΚΑΤΟΙΚΙΑΣ ΕΠΙΦΑΝΕΙΑΣ 82,41 m^2
ΑΠΑΙΤΕΙΤΑΙ 82,41 m^2/150 m^2 = 0,55 ⇒ 1 θέση στάθμευσης αὐτοκινήτου
ΛΟΓΩ ΔΙΑΤΗΡΗΤΕΟΥ ΚΤΙΡΙΟΥ ΔΕΝ ΥΛΟΠΟΙΕΙΤΑΙ

ΥΠΟΥΡΓΕΙΟ
ΠΕΡΙΒΑΛΛΟΝΤΟΣ ΧΩΡΟΤΑΞΙΑΣ & ΔΗΜ. ΕΡΓΩΝ
ΣΥΝΟΔΕΥΕΙ ΤΗΝ ΥΠ' ΑΡΙΘΜ. Γ 19236/06 ΑΠΟΦΑΣΗ
ΠΕΡΙ "Καθορισμός ειδικών όρων και περιορισμών δόμησης στο διατηρητέο κτίριο που βρίσκεται επί της οδού Αποστόλου Παύλου 49 στη περιοχή "Θησείο" του εγκεκριμένου ρυμοτ. σχεδίου Αθηνών"
ΑΘΗΝΑ 14 Απριλίου 2006
Ο Δ/ντής
Ε. Γιαννακόπουλος

Σx. 5
ΦΑΚ 70/06

ΥΠΟΥΡΓΕΙΟ ΠΕΡΙΒΑΛΛΟΝΤΟΣ, ΧΩΡΟΤΑΞΙΑΣ ΚΑΙ ΔΗΜΟΣΙΩΝ ΕΡΓΩΝ


ΔΙΕΥΘΥΝΣΗ ΠΟΛΕΟΔΟΜΙΚΟΥ ΣΧΕΔΙΑΣΜΟΥ
ΤΜΗΜΑ ΠΑΡΑΔΟΣΙΑΚΩΝ ΟΙΚΙΣΜΩΝ

ΘΕΣΗ : ΔΗΜΟΣ ΑΘΗΝΑΙΩΝ, ΠΕΡΙΟΧΗ ΘΗΣΕΙΟΥ ΑΠΟΣΤΟΛΟΥ ΠΑΥΛΟΥ 49

ΘΕΜΑ : ΚΑΘΟΡΙΣΜΟΣ ΕΙΔΙΚΩΝ ΟΡΩΝ ΚΑΙ ΠΕΡΙΟΡΙΣΜΩΝ ΔΟΜΗΣΗΣ ΣΤΟ ΔΙΑΤΗΡΗΤΕΟ ΚΤΙΡΙΟ ΕΠΙ ΤΗΣ ΟΔΟΥ ΑΠΟΣΤΟΛΟΥ ΠΑΥΛΟΥ 49

ΤΙΤΛΟΣ ΣΧΕΔΙΟΥ : ΔΙΑΓΡΑΜΜΑ ΚΑΛΥΨΗΣ

ΚΛΙΜΑΚΑ : 1: 100

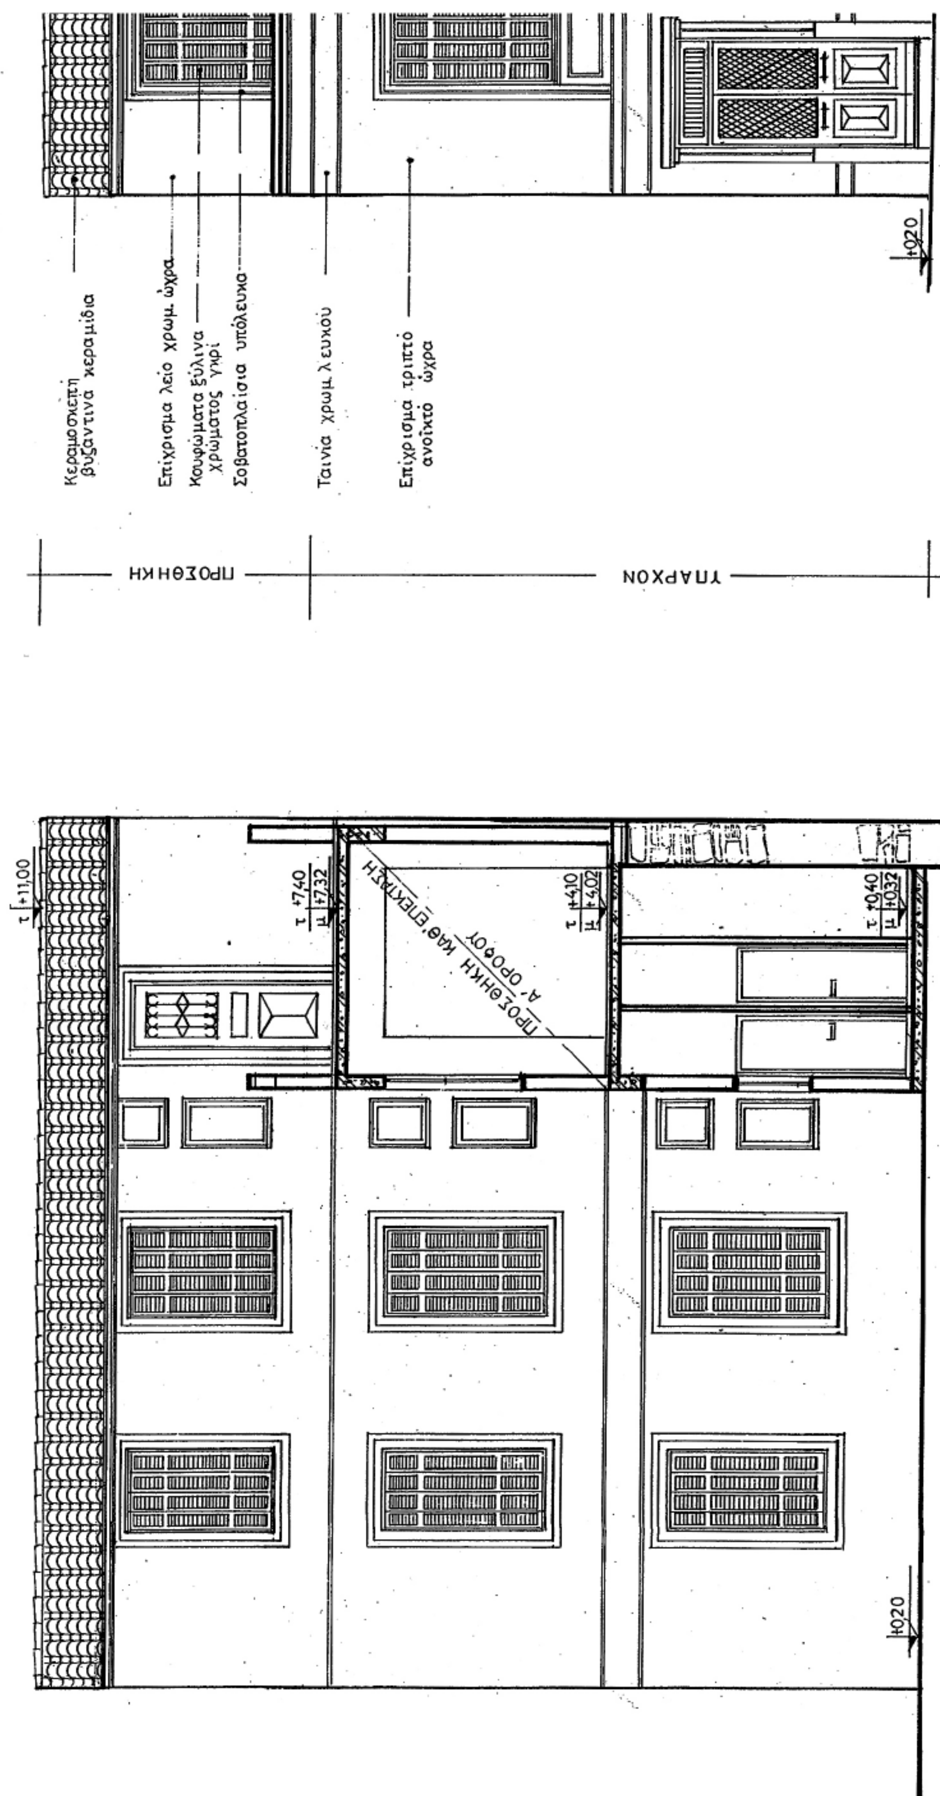

ΕΘΝΙΚΟ ΤΥΠΟΓΡΑΦΕΙΟ
Για τεχνικούς λόγους στο σχεδιάγραμμα έγινε σμίκρυνση κατά ποσοστό 53 %

Όψη ακαλύπτου χώρου



Όψη οδού Αποστόλου Παύλου

ΥΠΟΥΡΓΕΙΟ
ΠΕΡΙΒΑΛΛΟΝΤΟΣ ΧΩΡΟΤΑΞΙΑΣ & ΔΗΜ. ΕΡΓΩΝ
ΣΥΝΟΔΕΥΕΙ ΤΗΝ ΥΠ' ΑΡΙΘΜ. Γ.19236/06 ΑΠΟΦΑΣΗ
ΠΕΡΙ «Καθορισμός ειδικών όρων και περιορισμών δόμησης στο διατηρητέο κτίριο που βρίσκεται επί της οδού Αποστόλου Παύλου 49 στην περιοχή «Θησείο» του εγκεκρ. ρυμοτ. σχεδίου Αθηνών»
ΑΘΗΝΑ 14 Απριλίου 2006

Σχ. 5
ΦΑΚ: 70/06

ΥΠΟΥΡΓΕΙΟ ΠΕΡΙΒΑΛΛΟΝΤΟΣ, ΧΩΡΟΤΑΞΙΑΣ ΚΑΙ ΔΗΜΟΣΙΩΝ ΕΡΓΩΝ


ΔΙΕΥΘΥΝΣΗ ΠΟΛΕΟΔΟΜΙΚΟΥ ΣΧΕΔΙΑΣΜΟΥ
ΤΜΗΜΑ ΠΑΡΑΔΟΣΙΑΚΩΝ ΟΙΚΙΣΜΩΝ

ΘΕΣΗ : ΔΗΜΟΣ ΑΘΗΝΑΙΩΝ, ΠΕΡΙΟΧΗ ΘΗΣΕΙΟΥ ΑΠΟΣΤΟΛΟΥ ΠΑΥΛΟΥ 49

ΘΕΜΑ : ΚΑΘΟΡΙΣΜΟΣ ΕΙΔΙΚΩΝ ΟΡΩΝ ΚΑΙ ΠΕΡΙΟΡΙΣΜΩΝ ΔΟΜΗΣΗΣ ΣΤΟ ΔΙΑΤΗΡΗΤΕΟ ΚΤΙΡΙΟ ΕΠΙ ΤΗΣ ΟΔΟΥ ΑΠΟΣΤΟΛΟΥ ΠΑΥΛΟΥ 49

ΤΙΤΛΟΣ ΣΧΕΔΙΟΥ : ΟΨΕΙΣ

ΚΛΙΜΑΚΑ : 1:50

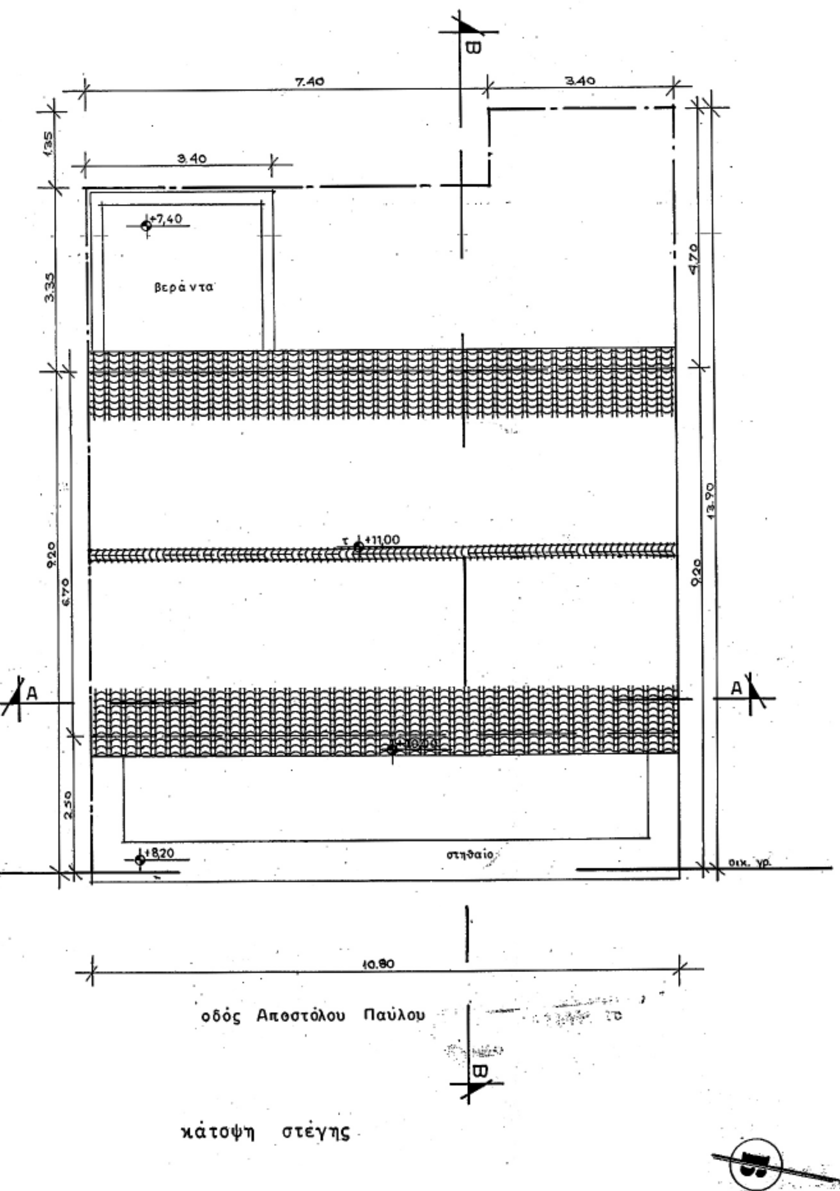

ΕΘΝΙΚΟ ΤΥΠΟΓΡΑΦΕΙΟ
Για τεχνικούς λόγους στο σχεδιάγραμμα έγινε σμίκρυνση κατά ποσοστό 36 %

ΥΠΟΥΡΓΕΙΟ
ΠΕΡΙΒΑΛΛΟΝΤΟΣ ΧΩΡΟΤΑΞΙΑΣ & ΔΗΜ. ΕΡΓΩΝ
Συνοδεύει την υπ' αριθμ. Γ. 19236/06 απόφαση περί Καθορισμός ειδικών όρων και περιορισμών δόμησης στο διατηρητέο κτίριο που βρίσκεται επί της οδού Αποστόλου Παύλου 49 στη περιοχή «Θησείο» του εγκεκριμένου ρυμοτομ. σχεδίου Αθηνών
ΑΘΗΝΑ 14 Απριλίου 2006
Ι. Γιαννακόπουλος

Σχ. 5
ΦΑΚ: 70/06

ΥΠΟΥΡΓΕΙΟ ΠΕΡΙΒΑΛΛΟΝΤΟΣ, ΧΩΡΟΤΑΞΙΑΣ ΚΑΙ ΔΗΜΟΣΙΩΝ ΕΡΓΩΝ

ΔΙΕΥΘΥΝΣΗ ΠΟΛΕΟΔΟΜΙΚΟΥ ΣΧΕΔΙΑΣΜΟΥ
ΤΜΗΜΑ ΠΑΡΑΔΟΣΙΑΚΩΝ ΟΙΚΙΣΜΩΝ

ΘΕΣΗ : ΔΗΜΟΣ ΑΘΗΝΑΙΩΝ, ΠΕΡΙΟΧΗ ΘΗΣΕΙΟΥ ΑΠΟΣΤΟΛΟΥ ΠΑΥΛΟΥ 49

ΘΕΜΑ : ΚΑΘΟΡΙΣΜΟΣ ΕΙΔΙΚΩΝ ΟΡΩΝ ΚΑΙ ΠΕΡΙΟΡΙΣΜΩΝ ΔΟΜΗΣΗΣ ΣΤΟ ΔΙΑΤΗΡΗΤΕΟ ΚΤΙΡΙΟ ΕΠΙ ΤΗΣ ΟΔΟΥ ΑΠΟΣΤΟΛΟΥ ΠΑΥΛΟΥ 49

ΤΙΤΛΟΣ ΣΧΕΔΙΟΥ : ΚΑΤΟΨΗ ΣΤΕΓΗΣ

ΚΛΙΜΑΚΑ : 1:50

ΤΟΜΗ Β-Β

ΠΡΟΣΘΗΚΗ

β' όροφος

α' όροφος


ισόγειο

ΥΠΑΡΧΟΝ

ΠΡΟΣΘΗΚΗ κατ' επέκταση α' ορόφου

οδός

ΕΘΝΙΚΟ ΤΥΠΟΓΡΑΦΕΙΟ
Για τεχνικούς λόγους στο σχεδιάγραμμα έγινε σμίκρυνση κατά ποσοστό 48%

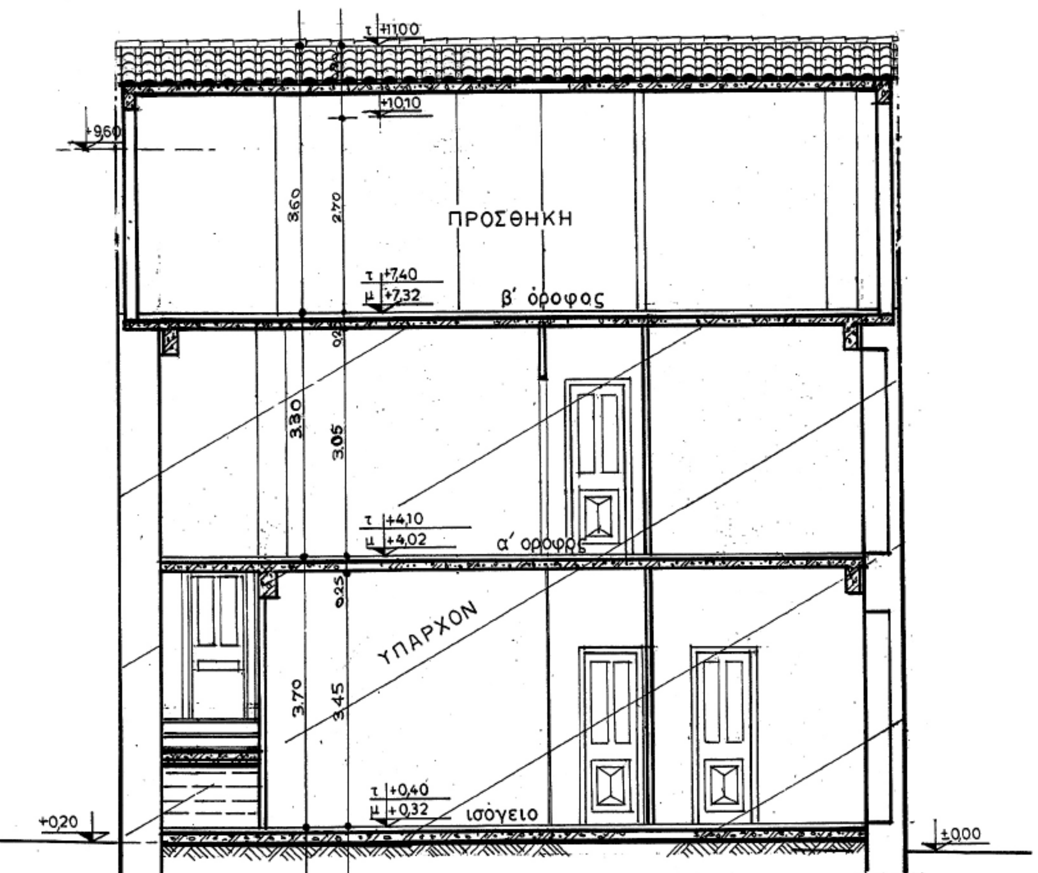

ΤΟΜΗ Α-Α

ΥΠΟΥΡΓΕΙΟ
ΠΕΡΙΒΑΛΛΟΝΤΟΣ ΧΩΡΟΤΑΞΙΑΣ & ΔΗΜ. ΕΡΓΩΝ
ΣΥΝΟΔΕΥΕΙ ΤΗΝ ΥΠ' ΑΡΙΘΜ. Γ. 19236/06 ΑΠΟΦΑΣΗ
ΠΕΡΙ «Καθορισμός ειδικών όρων και περιορισμών δόμησης στο διατηρητέο κτίριο που βρίσκεται επί της οδού Αποστόλου Παύλου 49 στη περιοχή «Θησείο» του εγκεκρ. ρυμοτομ. σχεδίου Αθηνών»
ΑΘΗΝΑ 14 Απριλίου 2006
Ι. Γιαννακόπουλος

Σχ. 5
ΦΑΚ: 70/06

ΥΠΟΥΡΓΕΙΟ ΠΕΡΙΒΑΛΛΟΝΤΟΣ, ΧΩΡΟΤΑΞΙΑΣ ΚΑΙ ΔΗΜΟΣΙΩΝ ΕΡΓΩΝ ΔΙΕΥΘΥΝΣΗ ΠΟΛΕΟΔΟΜΙΚΟΥ ΣΧΕΔΙΑΣΜΟΥ ΤΜΗΜΑ ΠΑΡΑΔΟΣΙΑΚΩΝ ΟΙΚΙΣΜΩΝ
ΘΕΣΗ : ΔΗΜΟΣ ΑΘΗΝΑΙΩΝ, ΠΕΡΙΟΧΗ ΘΗΣΕΙΟΥ ΑΠΟΣΤΟΛΟΥ ΠΑΥΛΟΥ 49
ΘΕΜΑ : ΚΑΘΟΡΙΣΜΟΣ ΕΙΔΙΚΩΝ ΟΡΩΝ ΚΑΙ ΠΕΡΙΟΡΙΣΜΩΝ ΔΟΜΗΣΗΣ ΣΤΟ ΔΙΑΤΗΡΗΤΕΟ ΚΤΙΡΙΟ ΕΠΙ ΤΗΣ ΟΔΟΥ ΑΠΟΣΤΟΛΟΥ ΠΑΥΛΟΥ 49
ΤΙΤΛΟΣ ΣΧΕΔΙΟΥ : ΤΟΜΕΣ
ΚΛΙΜΑΚΑ : 1: 50

ΔΙΟΡΘΩΣΕΙΣ ΣΦΑΛΜΑΤΩΝ

(3)

Στο ΦΕΚ 1153/τ.Δ΄/2.11.2005 (με κωδ. αριθμ. δημοσιεύματος Δ 156046/13.10.2005) δημοσιεύθηκε η υπ' αριθμ. 7480/7.10.2005 απόφαση του Γενικού Γραμματέα Περιφέρειας Κεντρικής Μακεδονίας, που αφορά την επικύρωση καθορισμού οριογραμμών υδατορεμάτων στα Δημοτικά Διαμερίσματα Όσσας, Αρετής και Πολυδενδρίου Δήμου Βερτίσκου, Νομού Θεσσαλονίκης, μαζί με τα τοπογραφικά διαγράμματα και τους πίνακες συντεταγμένων των ρεμάτων, στο τοπογραφικό διάγραμμα της οριοθέτησης του ρέματος στον οικισμό Πολυδενδρίου του Δήμου Βερτίσκου, στα σημεία κοίτης δυτικού ρέματος Πολυδενδρίου ανατολική όχθη, και συγκεκριμένα στα σημεία Μ7 και Μ8, διαπιστώθηκε σφάλμα ως εξής:

στο σημείο Μ7:

στήλη Ε: διορθώνεται ο εσφαλμένος αριθμός: 425.722, στο σωστό: 425.665

στήλη Ν: διορθώνεται ο εσφαλμένος αριθμός: 4.518.150, στο σωστό: 4.518.121

στήλη Ζ: διορθώνεται ο εσφαλμένος αριθμός: 361,45, στο σωστό: 355,75

στο σημείο Μ8:


στήλη Ε: διορθώνεται ο εσφαλμένος αριθμός: 425.750, στο σωστό: 425.650

στήλη Ν: διορθώνεται ο εσφαλμένος αριθμός: 4.518.138, στο σωστό: 4.518.102

στήλη Ζ: διορθώνεται ο εσφαλμένος αριθμός: 363,28, στο σωστό: 351,09 και

Αντικατάσταση του εσφαλμένου τοπογραφικού διαγράμματος, με το ορθό.

(Από την Περιφέρεια Κεντρικής Μακεδονίας)

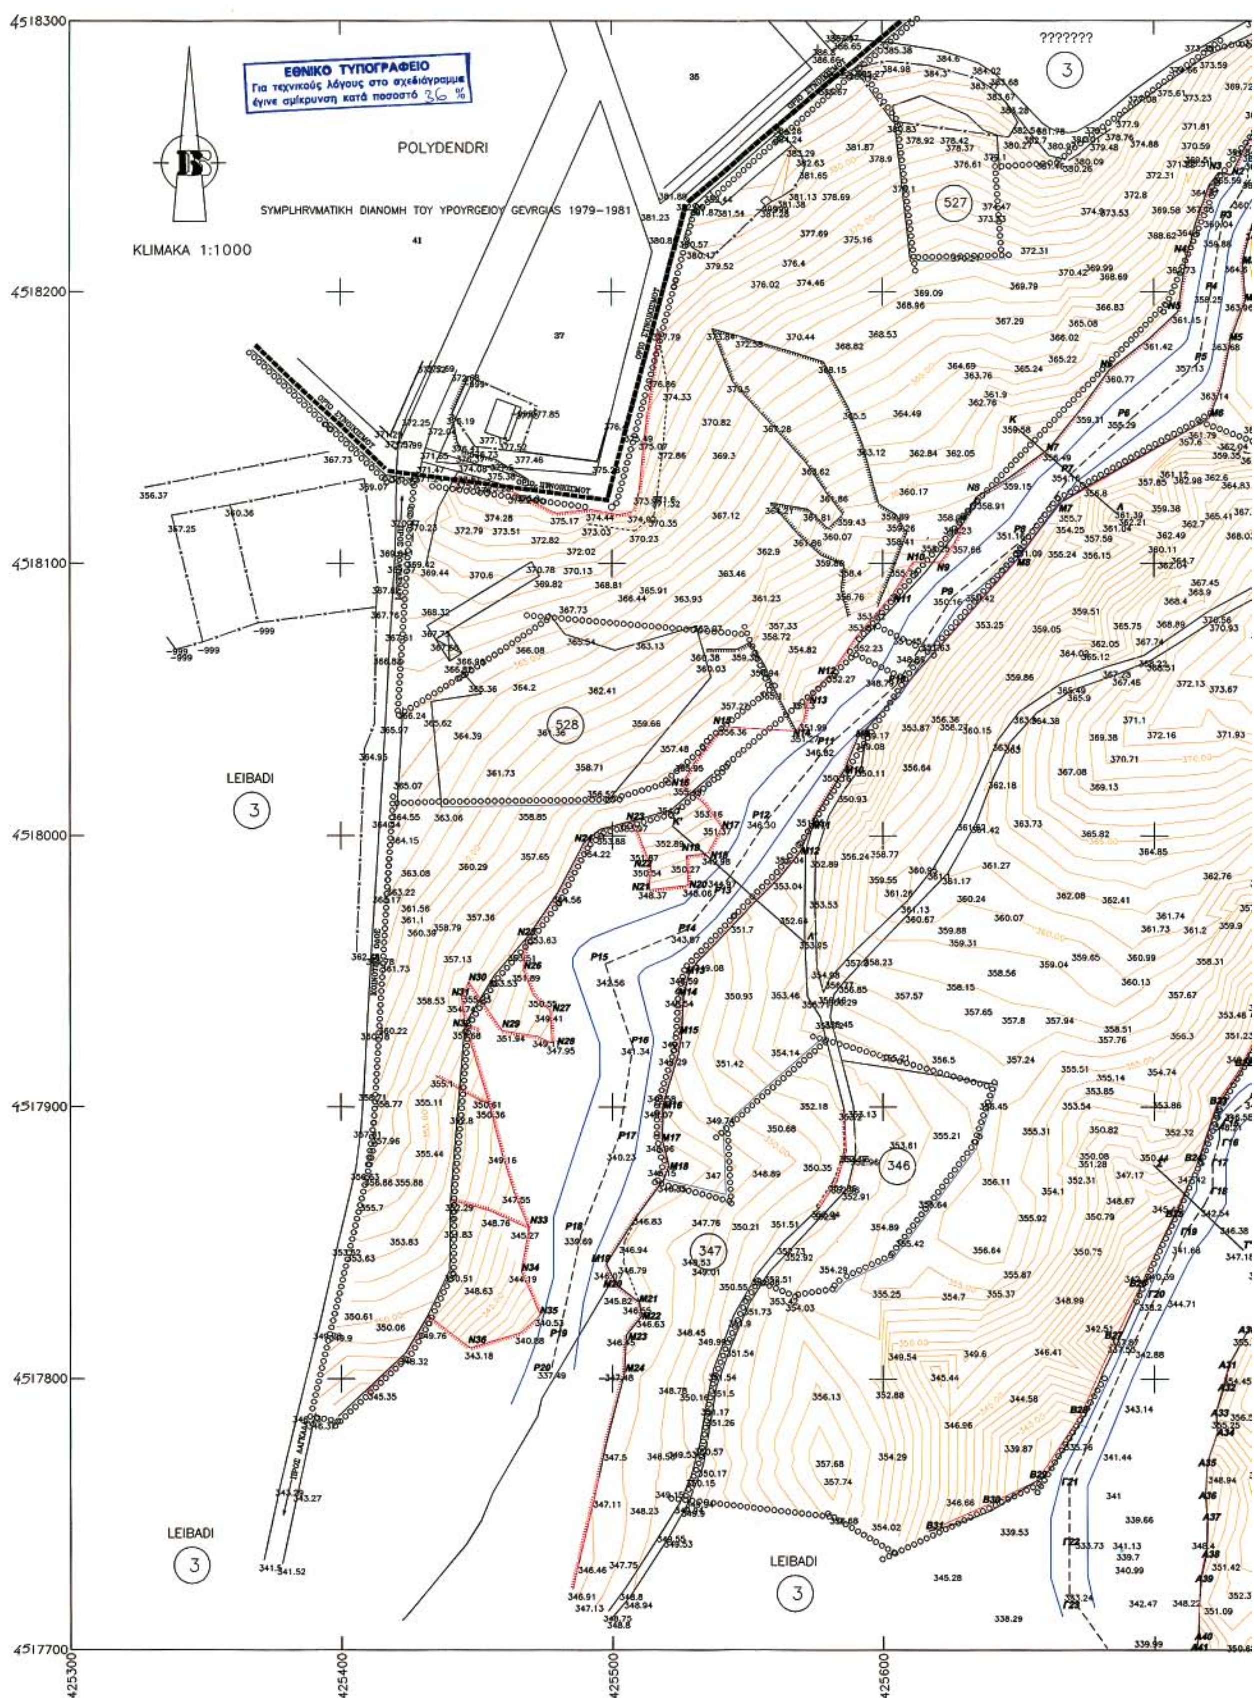
ΕΘΝΙΚΟ ΤΥΠΟΓΡΑΦΕΙΟ
Για τεχνικούς λόγους στο σχεδιάγραμμα έγινε σμίκρυνση κατά ποσοστό 36 %
POLYDENDRI
SYMPLHRVMATIKH DIANOMH TOY YPOYRGEIOY GEVRGIAS 1979–1981
KLIMAKA 1:1000
LEIBADI
LEIBADI
LEIBADI
???????
527
528
346
347
4518300
4518200
4518100
4518000
4517900
4517800
4517700
425300
425400
425500
425600

ΥΠΟΜΝΗΜΑ:

- ΟΡΙΟ ΕΓΚΕΚΡΙΜΕΝΟΥ ΣΧΕΔΙΟΥ (ΔΙΑΝΟΜΗ ΥΠ.ΓΕΩΡΓΙΑΣ)
- ΡΥΜΟΤΟΜΙΚΗ ΓΡΑΜΜΗ
- ΟΙΚΟΔΟΜΙΚΗ ΓΡΑΜΜΗ
- ΟΡΙΑ ΠΕΡΙΟΧΗΣ ΠΡΟΣ ΠΟΛΕΟΔΟΜΗΣΗ
- ΚΟΙΤΗ ΡΕΜΑΤΟΣ
- ΓΡΑΜΜΗ ΠΛΗΜΜΥΡΑΣ
- ΟΧΘΕΣ ΡΕΜΑΤΟΣ
- ΔΙΑΤΟΜΕΣ ΡΕΜΑΤΟΣ

ΠΕΡΙΦΕΡΕΙΑ ΚΕΝΤΡΙΚΗΣ ΜΑΚΕΔΟΝΙΑΣ
ΔΙ.ΠΕ.ΧΩ.
Νομός: ΘΕΣΣΑΛΟΝΙΚΗΣ
Οικισμός: ΠΟΛΥΔΕΝΔΡΙΟΥ Δ. ΒΕΡΤΙΣΚΟΥ
Θέμα: Επικύρωση καθορ. οριοθέτησης Δ.Δ. Ρέματος Πολυδενδρίου
Το παρόν τοπογραφικό διάγραμμα συνοδεύει την υπ' αριθ. 7480/7-10-05 Απόφαση Γενικού Γραμματέα Περιφέρειας Κεντρικής Μακεδονίας
Θεσ/νίκη 9/5/2006
ΘΕΩΡΗΘΗΚΕ
Η Προϊσταμένη της ΔΙ.ΠΕ.ΧΩ. Κ.Μ.
Ευθυμία Γιαννούλη
Αρχ. Μηχ. με Α' β.

???????

???????

LEIBADI

ΣΗΜΕΙΑ ΑΝΑΤΟΛΙΚΗΣ & ΔΥΤΙΚΗΣ ΟΧΘΗΣ ΑΝΑΤΟΛΙΚΟΥ ΡΕΜΑΤΟΣ

	L	N	Z		X	Y	Z
A1	[illegible]	[illegible]	[illegible]	B1	[illegible]	[illegible]	[illegible]
A2	[illegible]	[illegible]	[illegible]	B2	[illegible]	[illegible]	[illegible]
A3	[illegible]	[illegible]	[illegible]	B3	[illegible]	[illegible]	[illegible]
A4	[illegible]	[illegible]	[illegible]	B4	[illegible]	[illegible]	[illegible]
A5	[illegible]	[illegible]	[illegible]	B5	[illegible]	[illegible]	[illegible]
A6	[illegible]	[illegible]	[illegible]	B6	[illegible]	[illegible]	[illegible]
A7	[illegible]	[illegible]	[illegible]	B7	[illegible]	[illegible]	[illegible]
A8	[illegible]	[illegible]	[illegible]	B8	[illegible]	[illegible]	[illegible]
A9	[illegible]	[illegible]	[illegible]	B9	[illegible]	[illegible]	[illegible]
A10	[illegible]	[illegible]	[illegible]	B10	[illegible]	[illegible]	[illegible]
A11	[illegible]	[illegible]	[illegible]	B11	[illegible]	[illegible]	[illegible]
A12	[illegible]	[illegible]	[illegible]	B12	[illegible]	[illegible]	[illegible]
A13	[illegible]	[illegible]	[illegible]	B13	[illegible]	[illegible]	[illegible]
A14	[illegible]	[illegible]	[illegible]	B14	[illegible]	[illegible]	[illegible]
A15	[illegible]	[illegible]	[illegible]	B15	[illegible]	[illegible]	[illegible]
A16	[illegible]	[illegible]	[illegible]	B16	[illegible]	[illegible]	[illegible]
A17	[illegible]	[illegible]	[illegible]	B17	[illegible]	[illegible]	[illegible]
A18	[illegible]	[illegible]	[illegible]	B18	[illegible]	[illegible]	[illegible]
A19	[illegible]	[illegible]	[illegible]	B19	[illegible]	[illegible]	[illegible]
A20	[illegible]	[illegible]	[illegible]	B20	[illegible]	[illegible]	[illegible]
A21	[illegible]	[illegible]	[illegible]	B21	[illegible]	[illegible]	[illegible]
A22	[illegible]	[illegible]	[illegible]	B22	[illegible]	[illegible]	[illegible]
A23	[illegible]	[illegible]	[illegible]	B23	[illegible]	[illegible]	[illegible]
A24	[illegible]	[illegible]	[illegible]	B24	[illegible]	[illegible]	[illegible]
A25	[illegible]	[illegible]	[illegible]	B25	[illegible]	[illegible]	[illegible]
A26	[illegible]	[illegible]	[illegible]	B26	[illegible]	[illegible]	[illegible]
A27	[illegible]	[illegible]	[illegible]	B27	[illegible]	[illegible]	[illegible]
A28	[illegible]	[illegible]	[illegible]	B28	[illegible]	[illegible]	[illegible]
A29	[illegible]	[illegible]	[illegible]	B29	[illegible]	[illegible]	[illegible]
A30	[illegible]	[illegible]	[illegible]	B30	[illegible]	[illegible]	[illegible]
A31	[illegible]	[illegible]	[illegible]	B31	[illegible]	[illegible]	[illegible]
A32	[illegible]	[illegible]	[illegible]				
A33	[illegible]	[illegible]	[illegible]				
A34	[illegible]	[illegible]	[illegible]				
A35	[illegible]	[illegible]	[illegible]				
A36	[illegible]	[illegible]	[illegible]				
A37	[illegible]	[illegible]	[illegible]				
A38	[illegible]	[illegible]	[illegible]				
A39	[illegible]	[illegible]	[illegible]				
A40	[illegible]	[illegible]	[illegible]				
A41	[illegible]	[illegible]	[illegible]				

ΣΗΜΕΙΑ ΚΟΙΤΗΣ ΑΝΑΤΟΛΙΚΟΥ ΡΕΜΑΤΟΣ ΠΟΛΥΔΕΝΔΡΙΟΥ ΚΟΙΤΗ ΡΕΜΑΤΟΣ

	E	N	Z				
Γ1	[illegible]	[illegible]	[illegible]	Γ15	[illegible]	[illegible]	[illegible]
Γ2	[illegible]	[illegible]	[illegible]	Γ16	[illegible]	[illegible]	[illegible]
Γ3	[illegible]	[illegible]	[illegible]	Γ17	[illegible]	[illegible]	[illegible]
Γ4	[illegible]	[illegible]	[illegible]	Γ18	[illegible]	[illegible]	[illegible]
Γ5	[illegible]	[illegible]	[illegible]	Γ19	[illegible]	[illegible]	[illegible]
Γ6	[illegible]	[illegible]	[illegible]	Γ20	[illegible]	[illegible]	[illegible]
Γ7	[illegible]	[illegible]	[illegible]	Γ21	[illegible]	[illegible]	[illegible]
Γ8	[illegible]	[illegible]	[illegible]	Γ22	[illegible]	[illegible]	[illegible]
Γ9	[illegible]	[illegible]	[illegible]	Γ23	[illegible]	[illegible]	[illegible]
Γ10	[illegible]	[illegible]	[illegible]	Γ24	[illegible]	[illegible]	[illegible]
Γ11	[illegible]	[illegible]	[illegible]	Γ25	[illegible]	[illegible]	[illegible]
Γ12	[illegible]	[illegible]	[illegible]				
Γ13	[illegible]	[illegible]	[illegible]				
Γ14	[illegible]	[illegible]	[illegible]				

ΣΗΜΕΙΑ ΚΟΙΤΗΣ ΔΥΤΙΚΟΥ ΡΕΜΑΤΟΣ ΠΟΛΥΔΕΝΔΡΙΟΥ ΔΥΤΙΚΗΣ & ΑΝΑΤΟΛΙΚΗΣ ΟΧΘΗΣ

	E	N	Z		E	N	Z
N1	[illegible]	[illegible]	[illegible]	M1	[illegible]	[illegible]	[illegible]
N2	[illegible]	[illegible]	[illegible]	M2	[illegible]	[illegible]	[illegible]
N3	[illegible]	[illegible]	[illegible]	M3	[illegible]	[illegible]	[illegible]
N4	[illegible]	[illegible]	[illegible]	M4	[illegible]	[illegible]	[illegible]
N5	[illegible]	[illegible]	[illegible]	M5	[illegible]	[illegible]	[illegible]
N6	[illegible]	[illegible]	[illegible]	M6	[illegible]	[illegible]	[illegible]
N7	[illegible]	[illegible]	[illegible]	M7	[illegible]	[illegible]	[illegible]
N8	[illegible]	[illegible]	[illegible]	M8	[illegible]	[illegible]	[illegible]
N9	[illegible]	[illegible]	[illegible]	M9	[illegible]	[illegible]	[illegible]
N10	[illegible]	[illegible]	[illegible]	M10	[illegible]	[illegible]	[illegible]
N11	[illegible]	[illegible]	[illegible]	M11	[illegible]	[illegible]	[illegible]
N12	[illegible]	[illegible]	[illegible]	M12	[illegible]	[illegible]	[illegible]
N13	[illegible]	[illegible]	[illegible]	M13	[illegible]	[illegible]	[illegible]
N14	[illegible]	[illegible]	[illegible]	M14	[illegible]	[illegible]	[illegible]
N15	[illegible]	[illegible]	[illegible]	M15	[illegible]	[illegible]	[illegible]
N16	[illegible]	[illegible]	[illegible]	M16	[illegible]	[illegible]	[illegible]
N17	[illegible]	[illegible]	[illegible]	M17	[illegible]	[illegible]	[illegible]
N18	[illegible]	[illegible]	[illegible]	M18	[illegible]	[illegible]	[illegible]
N19	[illegible]	[illegible]	[illegible]	M19	[illegible]	[illegible]	[illegible]
N20	[illegible]	[illegible]	[illegible]	M20	[illegible]	[illegible]	[illegible]
N21	[illegible]	[illegible]	[illegible]	M21	[illegible]	[illegible]	[illegible]
N22	[illegible]	[illegible]	[illegible]	M22	[illegible]	[illegible]	[illegible]
N23	[illegible]	[illegible]	[illegible]	[illegible]	[illegible]	[illegible]	[illegible]
N24	[illegible]	[illegible]	[illegible]	[illegible]	[illegible]	[illegible]	[illegible]
N25	[illegible]	[illegible]	[illegible]				
N26	[illegible]	[illegible]	[illegible]				
N27	[illegible]	[illegible]	[illegible]				
N28	[illegible]	[illegible]	[illegible]				
N29	[illegible]	[illegible]	[illegible]				
N30	[illegible]	[illegible]	[illegible]				
N31	[illegible]	[illegible]	[illegible]				
N32	[illegible]	[illegible]	[illegible]				
N33	[illegible]	[illegible]	[illegible]				
N34	[illegible]	[illegible]	[illegible]				
N35	[illegible]	[illegible]	[illegible]				
N36	[illegible]	[illegible]	[illegible]				

ΣΗΜΕΙΑ ΡΟΗΣ ΔΥΤΙΚΟΥ ΡΕΜΑΤΟΣ ΠΟΛΥΔΕΝΔΡΙΟΥ
ΚΟΙΤΗ ΡΕΜΑΤΟΣ

	E	N	Z
P1	[illegible]	[illegible]	[illegible]
P2	[illegible]	[illegible]	[illegible]
P3	[illegible]	[illegible]	[illegible]
P4	[illegible]	[illegible]	[illegible]
P5	[illegible]	[illegible]	[illegible]
P6	[illegible]	[illegible]	[illegible]
P7	[illegible]	[illegible]	[illegible]
P8	[illegible]	[illegible]	[illegible]
P9	[illegible]	[illegible]	[illegible]
P10	[illegible]	[illegible]	[illegible]
P11	[illegible]	[illegible]	[illegible]
P12	[illegible]	[illegible]	[illegible]
P13	[illegible]	[illegible]	[illegible]
P14	[illegible]	[illegible]	[illegible]
P15	[illegible]	[illegible]	[illegible]
P16	[illegible]	[illegible]	[illegible]
P17	[illegible]	[illegible]	[illegible]
P18	[illegible]	[illegible]	[illegible]
P19	[illegible]	[illegible]	[illegible]
P20	[illegible]	[illegible]	[illegible]

ΕΛΛΗΝΙΚΗ ΔΗΜΟΚΡΑΤΙΑ ΠΕΡΙΦΕΡΕΙΑ Κ. ΜΑΚΕΔΟΝΙΑΣ ΝΟΜΟΣ ΘΕΣΣΑΛΟΝΙΚΗΣ	ΔΗΜΟΣ ΒΕΡΤΙΣΚΟΥ

"ΟΡΙΟΘΕΤΗΣΗ ΡΕΜΑΤΟΣ ΣΤΟΝ ΟΙΚΙΣΜΟ ΠΟΛΥΔΕΝΔΡΙΟΥ ΤΟΥ ΔΗΜΟΥ ΒΕΡΤΙΣΚΟΥ"

ΘΕΜΑ: ΤΟΠΟΓΡΑΦΙΚΟ ΔΙΑΓΡΑΜΜΑ, ΚΛ. 1:1.000

ΘΕΣΣΑΛΟΝΙΚΗ -ΦΕΒΡΟΥΑΡΙΟΣ 2005

Ο ΜΕΛΕΤΗΤΗΣ	ΘΕΩΡΗΘΗΚΕ	ΕΛΕΓΧΘΗΚΕ
ΧΑΤΖΟΠΟΥΛΟΣ ΣΑΡ. ΙΩΑΝΝΗΣ ΓΕΩΛΟΓΙΚΕΣ-ΓΕΩΦΥΣΙΚΕΣ ΜΕΛΕΤΕΣ ΟΜΗΡΟΥ 36 - ΤΗΛ. 2310 905512 ΘΕΣ/ΝΙΚΗ - Α.Φ.Μ. 027458291 Δ.Ο.Υ. ΣΤ' ΘΕΣ/ΝΙΚΗΣ		

ΕΛΛΗΝΙΚΗ ΔΗΜΟΚΡΑΤΙΑ
ΠΕΡΙΦΕΡΕΙΑ ΚΕΝΤΡΙΚΗΣ ΜΑΚΕΔΟΝΙΑΣ
ΓΕΝΙΚΗ ΔΙΕΥΘΥΝΣΗ ΠΕΡΙΦΕΡΕΙΑΣ
ΔΙΕΥΘΥΝΣΗ ΤΕΧΝΙΚΩΝ ΕΡΓΩΝ
ΤΜΗΜΑ ΥΔ. ΕΡΓΩΝ
Από υδραυλική - υδρολογική άποψη αντικατοπτρίζεται στις απαιτήσεις του Ν. 880/79 όπως τροπ. με το Ν. 3010/02
Θεσσαλονίκη 10-3-06
Ο ΑΝΑΠΛ. Δ.Δ.Ε.
ΦΙΛΙΠΠΟΣ ΑΡ. ΣΟΥΓΛΕΣ
ΤΟΠΟΓΡΑΦΟΣ ΜΗΧΑΝΙΚΟΣ
Ο Προϊστάμενος Τμ. Υδρ. Έργων

Οι οριογραμμές των ρεμάτων δεν αποτελούν αναγκαστικά ιδιοκτησιακά όρια

9-12-05
ΣΥΝΤΑΞΑΣ

ΕΛΕΓΧΘΗΚΕ
Θεσ/νίκη 9/12/05
ΘΕΩΡΗΘΗΚΕ
Ο προϊστάμενος Τμ. Οικοπεδικών Χώρων και Υδρ. Έργων
ΓΕΩΡΓΙΟΣ ΙΩΑΝΝΙΔΗΣ
Πολ. Μηχ. ΠΕ με Α' β.

ΔΗΜΗΤΡΙΟΣ Π. ΒΟΖΙΟΣ
ΤΟΠΟΓΡΑΦΟΣ Τ.Ε. με Α' βαθμό

ΣΤΥΛΙΑΝΟΣ ΕΛΠΕΚΟΣ
Πολιτικός Μηχανικός με Α' β.

ΝΟΜΑΡΧ. ΑΥΤΟΔ. ΘΕΣ/ΝΙΚΗΣ
ΔΙΝΣΗ ΤΕΧΝΙΚΩΝ ΥΠΗΡΕΣΙΩΝ
ΕΓΚΡΙΝΕΤΑΙ
με την 07/12/05
απόφασή μας
Θεσ/νίκη 24/12/05
Ο ΠΡΟΪΣΤΑΜΕΝΟΣ Δ.Τ.Υ.Ν.Α.Θ.

ΣΤΥΛΙΑΝΟΣ ΕΛΠΕΚΟΣ
Πολιτικός Μηχανικός με Α' β.

ΚΩΝΣΤΑΝΤΙΝΟΣ ΑΛΕΞΑΝΔΡΟΣ
ΑΡΧ. ΜΗΧΑΝ. με Α' β.

LEIBADI

425000

426000



04004980706060016

ΑΠΟ ΤΟ ΕΘΝΙΚΟ ΤΥΠΟΓΡΑΦΕΙΟ
ΚΑΠΟΔΙΣΤΡΙΟΥ 34 * ΑΘΗΝΑ 104 32 * ΤΗΛ. 210 52 79 000 * FAX 210 52 21 004
ΗΛΕΚΤΡΟΝΙΚΗ ΔΙΕΥΘΥΝΣΗ: http://www.et.gr – e-mail: webmaster@et.gr